

ДОГОВОР АРЕНДЫ ЗЕМЕЛЬНОГО УЧАСТКА ДЛЯ ЦЕЛЕЙ КАПИТАЛЬНОГО СТРОИТЕЛЬСТВА

№ И - 0 1 - 0 0 1 2 4 1

(Номер договора)

30 12 2016

(Число) (Месяц) (Год)

77:01:0001014:1902

(Кадастровый №)

01/01/05987

(Условный №)

Управление Федеральной службы
государственной регистрации, кадастра и
картографии по Москве 77
Номер регистрационного округа _____
Произведена государственная регистрация
ДОГОВОРА
Дата регистрации 09 ФЕВ 2017
Номер регистрации 77:01:0001014:1902-1/001/2016-1
Регистратор КУРМЕТОВ И.Т.
(Ф.И.О.)



г. Москва

Департамент городского имущества города Москвы, именуемый в дальнейшем «Арендодатель», в лице заместителя начальника Управления оформления имущественных и земельно-правовых отношений Департамента городского имущества города Москвы Татаркиной Татяны Дмитриевны, действующего на основании Положения о Департаменте городского имущества города Москвы, утвержденного постановлением Правительства Москвы от 20 февраля 2013 г. № 99-ПП «Об утверждении Положения о Департаменте городского имущества города Москвы», и доверенности от 13 апреля 2016 г., зарегистрированной в реестре за № 4-188, от имени Правительства Москвы, с одной стороны, и ОБЩЕСТВО С ОГРАНИЧЕННОЙ ОТВЕТСТВЕННОСТЬЮ «ССР», именуемое в дальнейшем «Арендатор», в лице генерального директора Кулаковой Ирины Евгеньевны, действующего на основании Устава, в соответствии с пунктом 5 статьи 39.6 Земельного кодекса Российской Федерации, постановлениями Правительства Москвы от 28 августа 2007 г. № 753-ПП «Об обременениях земельных участков и ограничениях их использования в городе Москве», решением Градостроительно – земельной комиссии города Москвы (протокол от 22 сентября 2016 г. № 32 пункт 22), именуемые в дальнейшем «Стороны», заключили настоящий Договор о нижеследующем:

1. ПРЕДМЕТ ДОГОВОРА

1.1. Предметом договора является земельный участок, именуемый в дальнейшем «Участок», площадью 1 277 (одна тысяча двести семьдесят семь) кв. м из состава земель населенных пунктов, кадастровый номер 77:01:0001014:1902, имеющий адресный ориентир: г. Москва, Славянская пл., вл. 2/5/4, стр. 5 и разрешенное использование: гостиничное обслуживание (4.7) (земельные участки, предназначенные для размещения гостиниц (1.2.6)); деловое управление (4.1) (земельные участки, предназначенные для размещения офисных

зданий делового и коммерческого назначения (1.2.7)); обслуживание автотранспорта (4.9) (земельные участки, предназначенные для размещения гаражей и автостоянок (1.2.3)).

1.2. Передача Участка по настоящему Договору от Арендодателя к Арендатору совпадает с моментом возникновения правоотношений по Договору.

1.3. Границы Участка идентифицированы на прилагаемой к Договору копии кадастрового паспорта земельного участка (Приложение 1), являющейся неотъемлемой частью настоящего Договора.

1.4. Участок предоставляется для целей завершения строительства объекта со следующими технико-экономическими показателями: основные виды разрешенного использования земельного участка: гостиничное обслуживание (4.7), деловое управление (4.1), обслуживание автотранспорта (4.9); предельное количество этажей или предельная высота зданий, строений сооружений - 30 м; общая площадь объекта – 6 531,62 кв. м, в том числе наземная часть – 5 098,57 кв. м; подземная часть – 1 433,05 кв.м, в соответствии с условиями настоящего Договора.

1.5. На Участке расположен объект незавершенного строительства проектной площадью 6 893,75 кв. м, площадью застройки 763,1, степенью завершенности 40% по адресу: Г. МОСКВА, СЛАВЯНСКАЯ ПЛ., вл. 2/5, принадлежащий ОБЩЕСТВУ С ОГРАНИЧЕННОЙ ОТВЕТСТВЕННОСТЬЮ «ССР» на праве собственности (выписка из Единого государственного реестра прав на недвижимое имущество и сделок с ним от 11 октября 2016 г. № 77/100/243/2016-5126, запись в Едином государственном реестре прав на недвижимое имущество и сделок с ним от 16 февраля 2015 г. № 77-77/012-77/022/011/2015-15/2).

2. СРОК ДЕЙСТВИЯ ДОГОВОРА

2.1. Договор заключен сроком **на 3 (три) года**.

2.2. Договор вступает в силу с даты его государственной регистрации в Управлении Федеральной службы государственной регистрации, кадастра и картографии по Москве.

2.3. Правоотношения по настоящему Договору, как в целом, так и в части, между Арендодателем и Арендатором возникают с даты вступления в действие настоящего Договора, если другое не вытекает из соглашения Сторон в части исполнения обязательств по Договору и прекращаются их исполнением, если иное не предусмотрено соглашением Сторон.

2.4. Действие настоящего Договора прекращается со следующего дня соответствующего месяца и числа последнего года срока, если иное не вытекает из правоотношений Сторон согласно законодательству.

3. АРЕНДНАЯ ПЛАТА

3.1. Расчетным периодом по Договору является квартал.

3.2. Арендная плата начисляется с даты присвоения учетного номера настоящему Договору Арендодателем, и вносится Арендатором ежеквартально равными частями, рассчитанными относительно размера ежегодной арендной платы, не позднее 5 числа первого месяца каждого отчетного квартала. Первый

арендный платеж при заключении настоящего Договора производится на ближайшую дату платежа, следующую за датой государственной регистрации Договора.

В случае принятия нормативного правового акта города Москвы или Арендодателя, устанавливающего иной, чем в Договоре, срок внесения арендной платы, он принимается к исполнению Сторонами с даты вступления в силу упомянутого акта без внесения изменений в Договор. Основанием для его исполнения является письменное уведомление Арендодателя или размещение информации об изменении срока внесения платежа на официальном сайте Арендодателя в сети Интернет.

3.3. Размер ежегодной арендной платы, счет, на который она вносится, указаны в Приложении 2 к настоящему Договору. Приложение 2 является составной и неотъемлемой частью настоящего Договора.

3.4. Размер ежегодной арендной платы изменяется и подлежит обязательной уплате Арендатором в каждом случае централизованного изменения (введения) ставок арендной платы и/или коэффициентов к ставкам арендной платы (в том числе коэффициентов индексации) полномочным (уполномоченным) органом государственной власти Российской Федерации и/или города Москвы, а также в случае изменения кадастровой стоимости без согласования с Арендатором и без внесения соответствующих изменений и/или дополнений в настоящий Договор.

В случае принятия таких актов исчисление и уплата Арендатором арендной платы осуществляется на основании Договора и уведомления Арендодателя об изменении (введении) ставок арендной платы и/или коэффициентов к ставкам арендной платы, в том числе коэффициентов индексации и/или уведомления с расчетом платежей, кадастровой стоимости либо с указанием коэффициентов, начиная с момента введения этих ставок, коэффициентов и/или изменения кадастровой стоимости в действие правовыми актами и без внесения изменений, дополнений в настоящий Договор.

3.5. Уведомление (п. 3.2 и п. 3.4) может быть направлено Арендодателем Арендатору почтовым отправлением с уведомлением о вручении или сделано Арендодателем и через средства массовой информации или размещено на официальном сайте Арендодателя в сети Интернет неопределенному кругу лиц, обязательное для Арендатора.

4. ОСОБЫЕ УСЛОВИЯ ДОГОВОРА

4.1. Арендатор обязан обеспечить возможность проведения эксплуатационными службами аварийно-восстановительных работ, работ по предотвращению возникновения чрезвычайных ситуаций, ремонта, обслуживания и реконструкции расположенных на Участке подземных коммуникаций и сооружений и доступ на Участок для этого специалистов соответствующих эксплуатирующих и других специализированных организаций, строительной и специальной техники, а также получать согласование этих организаций для проведения на данном Участке земляных и строительных работ в технических (охранных) зонах указанных подземных коммуникаций и сооружений.

4.2. Арендатор обязуется осуществить строительство (реконструкцию) и ввод

в эксплуатацию объекта в течение 3 (трех) лет с даты присвоения учетного номера настоящему Договору Арендодателем.

После завершения строительства Арендатор обязуется представить Арендодателю подтверждение зарегистрированных имущественных прав на объект.

4.3. Арендатору осуществить строительство объекта с параметрами, указанными в п. 1.4 Договора.

4.4. Арендатор обязуется выполнить действия по подготовке объекта к подключению к сетям инженерно-технического обеспечения в соответствии с обосновывающими материалами к градостроительному плану земельного участка и оплатить плату за подключение объекта к сетям инженерно-технического обеспечения в установленном порядке.

4.5. Арендатор не вправе передавать Участок в субаренду.

4.6. Арендатор обязан использовать земельный участок, находящийся в зонах охраны памятников истории и культуры, охраняемого культурного слоя, регулирования и строгого регулирования застройки, в границах территории объектов культурного наследия, с учетом ограничений, предусмотренных законодательством Российской Федерации и города Москвы.

4.7. Арендатору принять к сведению, что в случае несоблюдения Арендатором порядка внесения арендной платы, установленной приложением 2 к Договору, Арендатор несет ответственность перед бюджетом за несвоевременные бюджетные платежи в установленном Договором и (или) законодательством порядке.

5. ПРАВА И ОБЯЗАННОСТИ АРЕНДАТОРА

Арендатор имеет право:

5.1. Совершать с письменного согласия Арендодателя сделки с правом аренды Участка, Участком в пределах срока Договора в порядке, предусмотренном настоящим Договором, нормативными актами Российской Федерации, города Москвы и решениями полномочных органов власти с последующей государственной регистрацией (в случаях, предусмотренных законом).

Предоставление согласия Арендодателя Арендатору возможно после мотивированного обращения Арендатора к Арендодателю с указанием вида и условий сделки с правом аренды земли и с приложением документов для проведения правовой экспертизы документов, а также подтверждения со стороны Арендатора надлежащего исполнения обязательств по настоящему Договору, неисполнение или ненадлежащее исполнение которого (которых) может явиться основанием для расторжения настоящего Договора либо повлечь гражданско-правовую, административную либо иную ответственность Арендатора.

Регистрация договора по сделке с правом аренды и соглашением к нему осуществляется полномочным регистрирующим органом при наличии согласия Арендодателя на совершение сделки с правом аренды земли и предоставлением в регистрирующий орган необходимых для регистрации документов.

5.2. На возмещение убытков, причиненных по вине Арендодателя.

5.3. Иные права, не урегулированные настоящим Договором, применяются и действуют в соответствии законодательством Российской Федерации и/или города Москвы.

Арендатор обязан:

5.4. Использовать Участок в соответствии с целью и условиями его предоставления и надлежащим образом исполнять все условия настоящего Договора.

5.5. Ежеквартально и в полном объеме уплачивать причитающуюся Арендодателю арендную плату и по требованию Арендодателя представлять платежные документы об уплате арендной платы.

5.6. Обеспечить полномочным представителям Арендодателя, органов государственного контроля за использованием и охраной земель свободный доступ на Участок. Выполнять в соответствии с требованиями эксплуатационных служб условия эксплуатации городских подземных и наземных коммуникаций, сооружений, дорог и проездов и т.п., расположенных на Участке.

5.7. Получать согласие Арендодателя на совершение сделок с правом аренды Участка и/или Участком, совершаемых в пределах срока настоящего Договора на основании законодательства Российской Федерации и города Москвы и с соблюдением правил настоящего Договора.

5.8. Не осуществлять на Участке работы без разрешения соответствующих компетентных органов (архитектурно-градостроительных, пожарных, санитарных, природоохранных и других органов), для проведения которых требуется соответствующее разрешение.

5.9. Не нарушать прав соседних землепользователей, землевладельцев, арендаторов, собственников.

5.10. Письменно в десятидневный срок уведомить Арендодателя об изменении своего наименования, места нахождения (почтовый адрес) и места регистрации юридического лица, платежных и иных реквизитов.

В случае неисполнения Арендатором этих условий извещение, направленное по указанному в Договоре адресу, является надлежащим уведомлением Арендодателем Арендатора о соответствующих изменениях.

5.11. Осуществить архитектурно-строительное проектирование, получение разрешения на строительство, строительство и ввод в эксплуатацию объекта в соответствии с правилами и нормативами действующего законодательства Российской Федерации и города Москвы, в том числе техническими регламентами, ГОСТ, СНиП, МГСН.

5.12. В порядке, установленном законодательством и иными нормативными правовыми актами Российской Федерации и города Москвы, обеспечить проведение работ по проектированию, строительству и вводу в эксплуатацию инженерных сетей и сооружений, необходимых для инженерно-технического обеспечения объекта в соответствии с выданными техническими условиями эксплуатирующей организации.

5.13. Обеспечить проведение государственной экспертизы проектной документации и результатов инженерных изысканий в отношении объекта

посредством Мосгосэкспертизы в случаях, предусмотренных Градостроительным кодексом Российской Федерации.

5.14. Обеспечить безвозмездную передачу результатов работ по проектированию и строительству инженерных сетей и сооружений городского значения в собственность города Москвы в лице Департамента городского имущества города Москвы в порядке, установленном действующими актами.

5.15. Раз в полугодие не позднее 5 числа месяца, следующего за отчетным, представлять Арендодателю отчет о выполненных работах.

5.16. В течение 7 дней с момента оформления в установленном порядке имущественных прав на возведенный объект представить Арендодателю необходимые документы для переоформления прав на Участок.

5.17. При строительстве подземных объектов восстановить нарушенный поверхностный слой и разместить необходимые знаки, отмечающие наличие подземного объекта и его технические зоны, при их наличии.

5.18. Вносить необходимые платежи за подключение к существующим инженерным сетям.

5.19. Арендатор обязуется осуществить плату за технологическое подключение к распределительным энергетическим сетям в установленном порядке без последующей компенсации из бюджета города.

5.20. Исполнять иные обязанности, предусмотренные законодательными актами Российской Федерации и города Москвы.

6. ПРАВА И ОБЯЗАННОСТИ АРЕНДОДАТЕЛЯ

Арендодатель имеет право:

6.1. В одностороннем порядке отказаться от настоящего Договора досрочно в установленном законом порядке, в случаях, предусмотренных действующим законодательством и настоящим Договором.

6.2. В судебном порядке обратиться с иском на имущество Арендатора в случае невыполнения им обязательств по настоящему Договору.

6.3. На возмещение убытков, причиненных Арендатором, в том числе, досрочным по вине Арендатора расторжением настоящего Договора.

6.4. Осуществлять контроль за использованием Участка и исполнением условий настоящего Договора.

6.5. Требовать от Арендатора исполнения условий Договора, в том числе в части уплаты арендной платы и начисленных пеней, а также осуществления проектирования и строительства на Участке в установленные Договором сроки.

6.6. В случае нарушения разрешенного использования (несоблюдения цели предоставления) Участка уполномоченные органы исполнительной власти города Москвы с привлечением при необходимости государственных учреждений города Москвы и иных организаций осуществляют мероприятия по пресечению незаконного (нецелевого) использования Участка.

6.7. Иные права, не урегулированные настоящим Договором, применяются и действуют в соответствии с законодательством Российской Федерации и города Москвы.

Арендодатель обязан:

6.8. Выполнять в полном объеме все условия настоящего Договора.

6.9. Не вмешиваться в хозяйственную деятельность Арендатора, если она не нарушает прав и законных интересов других лиц.

6.10. В десятидневный срок опубликовать в средствах массовой информации или на официальном сайте в сети Интернет сведения об изменении своего наименования, места нахождения (почтовый адрес) и места регистрации, платежных и иных реквизитов.

6.11. Иные права, не урегулированные настоящим Договором, применяются и действуют в соответствии с законодательством Российской Федерации и города Москвы.

7. ИЗМЕНЕНИЕ И РАСТОРЖЕНИЕ ДОГОВОРА

7.1. Изменения и/или дополнения к Договору могут быть совершены Сторонами в письменной форме путем подписания дополнительного соглашения, если иное не предусмотрено действующим законодательством Российской Федерации либо Договором.

7.2. По требованию Арендодателя Договор может быть досрочно расторгнут судом в случаях, когда Арендатор:

- пользуется Участком с существенным нарушением условий Договора или назначения Участка либо с неоднократными нарушениями;
- существенно ухудшает Участок;
- более двух раз подряд по истечении установленного Договором срока платежа не вносит арендную плату;
- использует Участок не в соответствии с целью предоставления;
- использует Участок способами, запрещенными земельным и иным законодательством РФ и/или города Москвы;
- возводит на Участке объекты самовольного строительства, в том числе в случае строительства объектов с нарушением проектной и градостроительной документации, утвержденной в установленном порядке;
- нарушает предусмотренные Договором сроки строительства и ввода в эксплуатацию;
- не исполняет условия раздела 4 настоящего Договора;
- осуществляет без согласия на то Арендодателя сделки с правом аренды Участка, Участком.

7.3. До истечения срока действия Договора Арендатор обязан принять меры к освобождению Участка (кроме законно созданных зданий, строений и/или сооружений, являющихся недвижимым имуществом) и вернуть Арендодателю Участок в последний день действия Договора, за исключением случаев, предусмотренных законодательными актами или настоящим Договором. Возврат Участка может производиться по акту сдачи-приемки по требованию Арендодателя.

8. САНКЦИИ

8.1. За неисполнение или ненадлежащее исполнение условий Договора виновная Сторона несет ответственность, предусмотренную действующим законодательством и настоящим Договором.

8.2. В случае невнесения арендной платы в установленный срок Арендатор уплачивает Арендодателю пени. Пени за просрочку платежа начисляются на сумму задолженности в размере 1/300 ставки рефинансирования Центрального Банка Российской Федерации за каждый день просрочки по день уплаты включительно.

8.3. В случае истечения срока сдачи объекта в эксплуатацию, Арендатор уплачивает Арендодателю штраф в размере двойной арендной платы за каждые шесть месяцев с даты истечения срока сдачи объекта в эксплуатацию.

8.4. В случае самовольной передачи Арендатором своих прав аренды и иных вещных и обязательственных прав в залог (ипотеку), в совместную деятельность или в качестве вклада в уставный капитал юридического лица, отчуждения права аренды, Арендатор уплачивает Арендодателю неустойку (штраф) в размере 1,5% от кадастровой стоимости арендуемого Участка.

8.5. Ответственность Сторон за нарушение обязательств по Договору при действии обстоятельств непреодолимой силы регулируется гражданским законодательством Российской Федерации.

9. РАССМОТРЕНИЕ И УРЕГУЛИРОВАНИЕ СПОРОВ

9.1. Все споры между Сторонами, возникшие из данного Договора или в связи с ним, рассматриваются в судебном порядке в соответствии с действующим законодательством в Арбитражном суде города Москвы.

10. ПРОЧИЕ ПОЛОЖЕНИЯ

10.1. Стороны руководствуются законодательством Российской Федерации, города Москвы и настоящим Договором.

10.2. Языком делопроизводства по Договору является русский язык.

10.3. Уведомления, предложения и иные сообщения могут быть направлены заказным письмом, а также телексом или телефаксом и иными способами, предусмотренными законодательством или Договором.

10.4. Лица, подписавшие настоящий Договор, заявляют об отсутствии ограничений полномочий руководителей, а также иных лиц, подписывающих настоящий Договор.

Приложения к Договору:

1 – Копия кадастрового паспорта земельного участка

2 - Расчет арендной платы

11. АДРЕСА И РЕКВИЗИТЫ СТОРОН

АРЕНДОДАТЕЛЬ:	АРЕНДАТОР:
Департамент городского имущества города Москвы	ОБЩЕСТВО С ОГРАНИЧЕННОЙ ОТВЕТСТВЕННОСТЬЮ «ССР»
Юридический адрес: 125009, г. Москва, Газетный пер., д. 1/12	Юридический адрес: 109074, г. Москва, Славянская пл., д. 2/5/4, стр.3
Почтовый адрес: 115054, г. Москва, ул. Бахрушина, д. 20	Почтовый адрес: _____
ИНН/КПП 7705031674/770301001, ОКПО 16412348, ОКВЭД 75.11.21	ИНН/КПП 7709970072/770901001 ОКПО 84709927
Расчетный счет № 40201810200000000179	Расчетный счет № _____
в Отделение 1 Москва	в _____ _____
Лицевой счет № 0307111000450284	Корреспондентский счет № _____
БИК 044583001	БИК _____
Телефон 8 (495) 777-77-77	Телефон 8 (495) 784-68-06

12. ПОДПИСИ СТОРОН

Договор подписан Сторонами в 3 (трех) экземплярах, имеющих равную юридическую силу.

От Арендодателя:

Заместитель начальника Управления
оформления имущественных и
земельно-правовых отношений
Департамента городского имущества
города Москвы

М.П.

« _____ » _____ 20 _____ г.

От Арендатора:

Генеральный директор
ООО «ССР»

М.П. «ССР»

« _____ » _____ 2016 г.

И.Е. Кулакова



Филиал Федерального государственного бюджетного учреждения "Федеральная кадастровая палата Федеральной службы государственной регистрации, кадастра и картографии" по Москве

(полное наименование органа кадастрового учета)

КП.1

КАДАСТРОВЫЙ ПАСПОРТ ЗЕМЕЛЬНОГО УЧАСТКА

"24" октября 2016г. № 77/501/16-1195334

1	Кадастровый номер:	77:01:0001014:1902	2	Лист № 1	3	Всего листов: 3
4	Номер кадастрового квартала:	77:01:0001014	Дата внесения номера в государственный кадастр недвижимости:			
5	Предыдущие номера:	77:01:0001014:15	6	24.07.2015		
7	—					
8	Кадастровые номера объектов капитального строительства: 77:01:0001014:1715, 77:01:0001014:1806					
9	Адрес (описание местоположения): г. Москва, Славянская пл., вл. 2/5/4, стр. 5					
10	Категория земель: Земли населённых пунктов					
11	Разрешенное использование: Сведения о разрешенном использовании прилагаются на дополнительном листе					
12	Площадь: 1277 +/- 7 кв. м					
13	Кадастровая стоимость: 166138810.99 руб.					
14	Сведения о правах: —					
15	Особые отметки: Для данного земельного участка обеспечен доступ посредством земельного участка (земельных участков) с кадастровым номером (кадастровыми номерами) 77:01:0001014:52.					
16	Сведения о природных объектах: —					
Дополнительные сведения:						
17.1	Кадастровые номера участков, образованных с земельным участком: 77:01:0001014:1901, 77:01:0001014:1900					
17.2	Кадастровый номер преобразованного участка: —					
17.3	Кадастровые номера участков, подлежащих снятию или снятых с кадастрового учета: 77:01:0001014:15					
17.4	Кадастровые номера участков, образованных из земельного участка: —					
18	Характер сведений государственного кадастра недвижимости (статус записи о земельном участке): Сведения об объекте недвижимости имеют статус временные. Дата истечения срока действия временного характера - 25.07.2020					
19	Сведения о кадастровых инженерах: Григорьева Мария Юрьевна №50-13-907, ООО "Геокадастр", Московская область, Красногорский район, г. Красногорск, Оптический переулок, д. 7, пом. 3, 02.07.2015					

Начальник отдела
(наименование должности)

М.П.

(подпись)

Г.С. Баранов
(полностью, фамилия)

Приложение 1 к Договору
№ И-01- 001244
от «30» декабря 2016 г.

КАДАСТРОВЫЙ ПАСПОРТ ЗЕМЕЛЬНОГО УЧАСТКА

"24" октября 2016г. № 77/501/16-1195534

1	Кадастровый номер: 77:01:0001014:1902	2	Лист № 2	3	Всего листов: 3
11	гостиничное обслуживание (4.7) (земельные участки, предназначенные для размещения гостиниц (1.2.6)); деловое управление (4.1) (земельные участки, предназначенные для размещения офисных зданий делового и коммерческого назначения (1.2.7)); обслуживание автотранспорта (4.9) (земельные участки, предназначенные для размещения гаражей и автостоянок (1.2.3))				

Начальник отдела
(наименование должности)

М.П.

(подпись)


Г.С. Баранов
(наименование, фамилия)

КАДАСТРОВЫЙ ПАСПОРТ ЗЕМЕЛЬНОГО УЧАСТКА

"24" октября 2016г., № 77/501/16-1195534

1 Кадастровый номер: 77:01:0001014:1902

4 План (чертеж, схема) земельного участка:

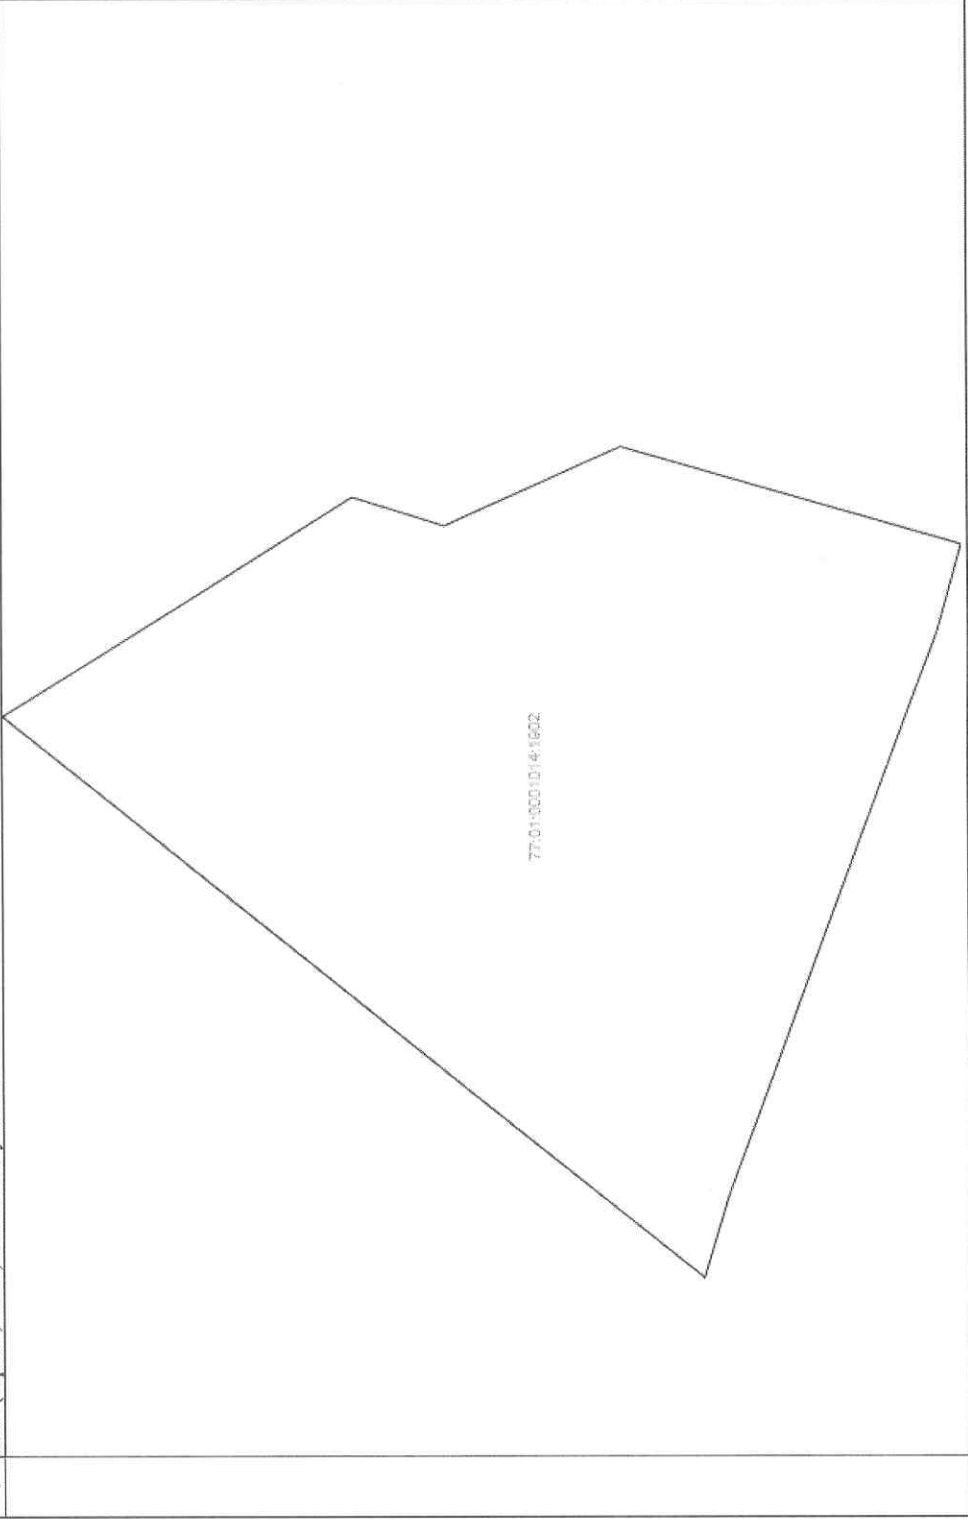3	Лист № 3	3	Всего листов: 3
			
5	Масштаб	—	

Начальник отдела
(подпись)

М.П.

(подпись)

Г.С. Баранов
(инициалы, фамилия)

Приложение 2 к Договору
№ И-01- 001241
от «30» декабря 2016 г.

АРЕНДНАЯ ПЛАТА ФЛС № И- 01 - _____ -001

Арендатор: ОБЩЕСТВО С ОГРАНИЧЕННОЙ ОТВЕТСТВЕННОСТЬЮ «ССР»

Адрес участка: г. Москва, Славянская пл., вл. 2/5/4, стр. 5

Кадастровый номер: 77:01:0001014:1902

1. ИСХОДНЫЕ ДАННЫЕ ДЛЯ РАСЧЕТА ЕЖЕГОДНОЙ АРЕНДНОЙ ПЛАТЫ

1.1. Площадь Участка, всего	кв.м	1 277
1.2. Кадастровая стоимость Участка*	руб.	166 138 810,99
1.3. Ставка арендной платы:		
1.3.1. Ставка арендной платы в % от кадастровой стоимости за первый год аренды (в соответствии с Приложениями 1 и 3 к постановлению Правительства Москвы от 25.04.2006 № 273-ПП)	%	81,5
1.3.2. Ставка арендной платы в % от кадастровой стоимости за второй год аренды, а также с даты ввода в эксплуатацию объекта капитального строительства, расположенного на земельном участке	%	1,5
1.3.3. Ставка арендной платы в % от кадастровой стоимости за третий год аренды и до даты ввода в эксплуатацию объекта капитального строительства	%	3,0
1.4. Годовая арендная плата*:	руб.	
1.4.1. Годовая арендная плата за первый год аренды (41,5 % от кадастровой стоимости)	руб.	135 403 130,96
1.4.2. Годовая арендная плата за второй год аренды, а также с даты ввода в эксплуатацию объекта капитального строительства, расположенного на земельном участке	руб.	2 492 082,16
1.4.3. Годовая арендная плата за третий год аренды и до даты ввода в эксплуатацию объекта капитального строительства	руб.	4 984 164,33

* В случае изменения кадастровой стоимости участка годовая арендная плата определяется плательщиком самостоятельно на основании уведомления Арендодателя.

2. СРОК ВНЕСЕНИЯ ПЛАТЕЖА

2.1. Арендная плата за землю уплачивается ежеквартально равными долями не позднее 5 числа первого месяца квартала.

2.2. Пеня начисляется на сумму недоимки за каждый календарный день просрочки платежа и определяется в процентах от неуплаченной суммы арендной платы. Процентная ставка пени составляет 1/300 от действующей в это время ставки рефинансирования ЦБ РФ.

3. БАНКОВСКИЕ РЕКВИЗИТЫ ДЛЯ ПЕРЕЧИСЛЕНИЯ АРЕНДНОЙ ПЛАТЫ

Получатель платежа: Управление федерального казначейства по г. Москве

(для Департамента городского имущества города Москвы);

ИНН: 7705031674; КПП: 770301001;

Расчетный счет: 40101810800000010041;

Банк получателя: Отделение 1 Главного управления Центрального банка Российской Федерации по Центральному федеральному округу г. Москва;

БИК: 044583001;

БКБ: 0711 11 05011 02 8001 120; ОКТМО: 45 381 000;

Назначение платежа: Арендная плата за землю за ____ квартал _____ года

ФЛС № И-05-_____-001. НДС не облагается.


4. ПРИМЕЧАНИЕ

Расчет ежегодной арендной платы произведен на основании постановления Правительства Москвы от 25 апреля 2006 г. № 273-ПП «О совершенствовании порядка установления ставок арендной платы за землю в городе Москве» и кадастрового паспорта земельного участка, проектом Градостроительного плана земельного участка № RU77-218000-017952.

5. ПОДПИСИ СТОРОН

От Арендодателя:

Заместитель начальника Управления
оформления имущественных и земельно-
правовых отношений Департамента
городского имущества города Москвы

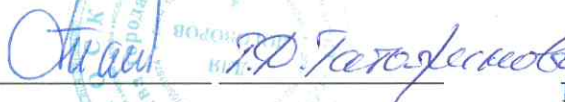

М.П.

« ____ » _____ 20 ____ г.

От Арендатора:

Генеральный директор
ООО «ССР»



М.П.

« ____ » _____ 20 ____ г.

И.Е. Кулакова



ПРАВИТЕЛЬСТВО МОСКВЫ
ДЕПАРТАМЕНТ ГОРОДСКОГО ИМУЩЕСТВА
ГОРОДА МОСКВЫ
Управление оформления имущественных
и земельно-правовых отношений

Принумеровано, сброшюровано, скреплено
копией _____ от _____ 201__ г.
подпись: *Храмов*

