

Выписка из Единого государственного реестра недвижимости об объекте недвижимости

Сведения о характеристиках объекта недвижимости

На основании запроса от 26.11.2021, поступившего на рассмотрение 26.11.2021, сообщаем, что согласно записям Единого государственного реестра недвижимости:

Раздел 1 Лист 1

Здание			
Лист № 1 раздела 1	Всего листов раздела 1: 2	Всего разделов: 6	Всего листов выписки: 35
26.11.2021г. № КУВИ-999/2021-1157618			
Кадастровый номер:	77:01:0001098:1035		
Номер кадастрового квартала:	77:01:0001098		
Дата присвоения кадастрового номера:	22.05.2012		

Ранее присвоенный государственный учетный номер:	Инвентарный номер 244/5; Условный номер 2117797 09.03.1992 ГУП МосгорБТИ; Условный номер 9014
Местоположение:	Москва, Тверской, пер. Дегтярный, д. 6, строен. 2
Площадь:	3915.6
Назначение:	Нежилое
Наименование:	Здание
Количество этажей, в том числе подземных этажей:	5, в том числе подземных 0
Материал наружных стен:	Кирпичные
Год ввода в эксплуатацию по завершении строительства:	1912
Год завершения строительства:	1912
Кадастровая стоимость, руб.:	724407692
Кадастровые номера иных объектов недвижимости, в пределах которых расположен объект недвижимости:	77:01:0001098:43
Кадастровые номера помещений, машино-мест, расположенных в здании или сооружении:	77:01:0001098:1897, 77:01:0001098:1898, 77:01:0001098:1899, 77:01:0001098:1900, 77:01:0001098:1901, 77:01:0001098:1902, 77:01:0001098:1903, 77:01:0001098:1904, 77:01:0001098:1905, 77:01:0001098:1906, 77:01:0001098:1907, 77:01:0001098:1908, 77:01:0001098:1909, 77:01:0001098:1910, 77:01:0001098:1911, 77:01:0001098:1912, 77:01:0001098:1913, 77:01:0001098:1914, 77:01:0001098:1915, 77:01:0001098:1916, 77:01:0001098:1917, 77:01:0001098:1918, 77:01:0001098:1919, 77:01:0001098:1920, 77:01:0001098:1921
Кадастровые номера объектов недвижимости, из которых образован объект недвижимости:	данные отсутствуют
Кадастровые номера образованных объектов недвижимости:	данные отсутствуют
Сведения о включении объекта недвижимости в состав предприятия как имущественного комплекса:	данные отсутствуют
Сведения о включении объекта недвижимости в состав единого недвижимого комплекса:	данные отсутствуют

полное наименование должности	ЭЛЕКТРОННОЙ ПОДПИСЬ ДОКУМЕНТ ПОДПИСАН	инициалы, фамилия
-------------------------------	--	-------------------

ПОДПИСЬ

М.П.

Сертификат: 810490158440644165935972892464908511266
Владелец: Росреестр
Действителен: с 23.03.2021 по 23.06.2022

Выписка из Единого государственного реестра недвижимости об объекте недвижимости

Сведения о зарегистрированных правах

Здание			
вид объекта недвижимости			
Лист № 1 раздела 2	Всего листов раздела 2: 2	Всего разделов: 6	Всего листов выписки: 35
26.11.2021г. № КУВИ-999/2021-1157618			
Кадастровый номер:		77:01:0001098:1035	

1	Ограничение прав и обременение объекта недвижимости:		
4.1	вид:	Ипотека	
	дата государственной регистрации:	25.11.2021 18:09:45	
	номер государственной регистрации:	77:01:0001098:1035-77/055/2021-7	
	срок, на который установлено ограничение прав и обременение объекта недвижимости:	Срок действия с 25.11.2021 до "15" января 2024 года включительно	
	лицо, в пользу которого установлено ограничение прав и обременение объекта недвижимости:	Публичное акционерное общество "Совкомбанк", ИНН: 4401116480	
	основание государственной регистрации:	Договор залога недвижимого имущества (ипотеки) № 1548/ПФ-3Н/21, выдан 06.10.2021	
	сведения об осуществлении государственной регистрации сделки, права, ограничения права без необходимого в силу закона согласия третьего лица, органа:	данные отсутствуют	
	сведения об управляющем залогом и о договоре управления залогом, если такой договор заключен для управления ипотекой:	данные отсутствуют	
2	Договоры участия в долевом строительстве:		не зарегистрировано
3	Заявленные в судебном порядке права требования:		данные отсутствуют
4	Сведения о возражении в отношении зарегистрированного права:		данные отсутствуют
5	Сведения о наличии решения об изъятии объекта недвижимости для государственных и муниципальных нужд:		данные отсутствуют
6	Сведения о невозможности государственной регистрации без личного участия правообладателя или его законного представителя:		данные отсутствуют

	ЭЛЕКТРОННОЙ ПОДПИСЬЮ	
полное наименование должности	СВЕДЕНИЯ О СЕРТИФИКАТЕ ЭП	инициалы, фамилия

ДОКУМЕНТ ПОДПИСАН

ПОДПИСЬ

М.П.

Сертификат: 81049015844064465935972892464908511266

Владелец: Росреестр

Действителен: с 23.03.2021 по 23.06.2022

Здание			
вид объекта недвижимости			
Лист № 2 раздела 2	Всего листов раздела 2: 2	Всего разделов: 6	Всего листов выписки: 35
26.11.2021г. № КУВИ-999/2021-1157618			
Кадастровый номер:		77:01:0001098:1035	
7	Правопритязания и сведения о наличии поступивших, но не рассмотренных заявлений о проведении государственной регистрации права (перехода, прекращения права), ограничения права или обременения объекта недвижимости, сделки в отношении объекта недвижимости:	отсутствуют	

полное наименование должности	ДОКУМЕНТ ПОДПИСАН ЭЛЕКТРОННОЙ ПОДПИСЬЮ СВЕДЕНИЯ О СЕРТИФИКАТЕ ЭП	инициалы, фамилия
-------------------------------	--	-------------------

М.П.

Сертификат: 810490158440674165935972892464908511266
 Владелец: Росреестр
 Действителен: с 23.03.2021 по 23.06.2022

Выписка из Единого государственного реестра недвижимости об объекте недвижимости
 Описание местоположения объекта недвижимости


Здание			
вид объекта недвижимости			

Лист № 1 раздела 5	Всего листов раздела 5: 1	Всего разделов: 6	Всего листов выписки: 35
--------------------	---------------------------	-------------------	--------------------------

26.11.2021г. № КУВИ-999/2021-1157618

Кадастровый номер: 77:01:0001098:1035

Схема расположения объекта недвижимости (части объекта недвижимости) на земельном участке(ах)

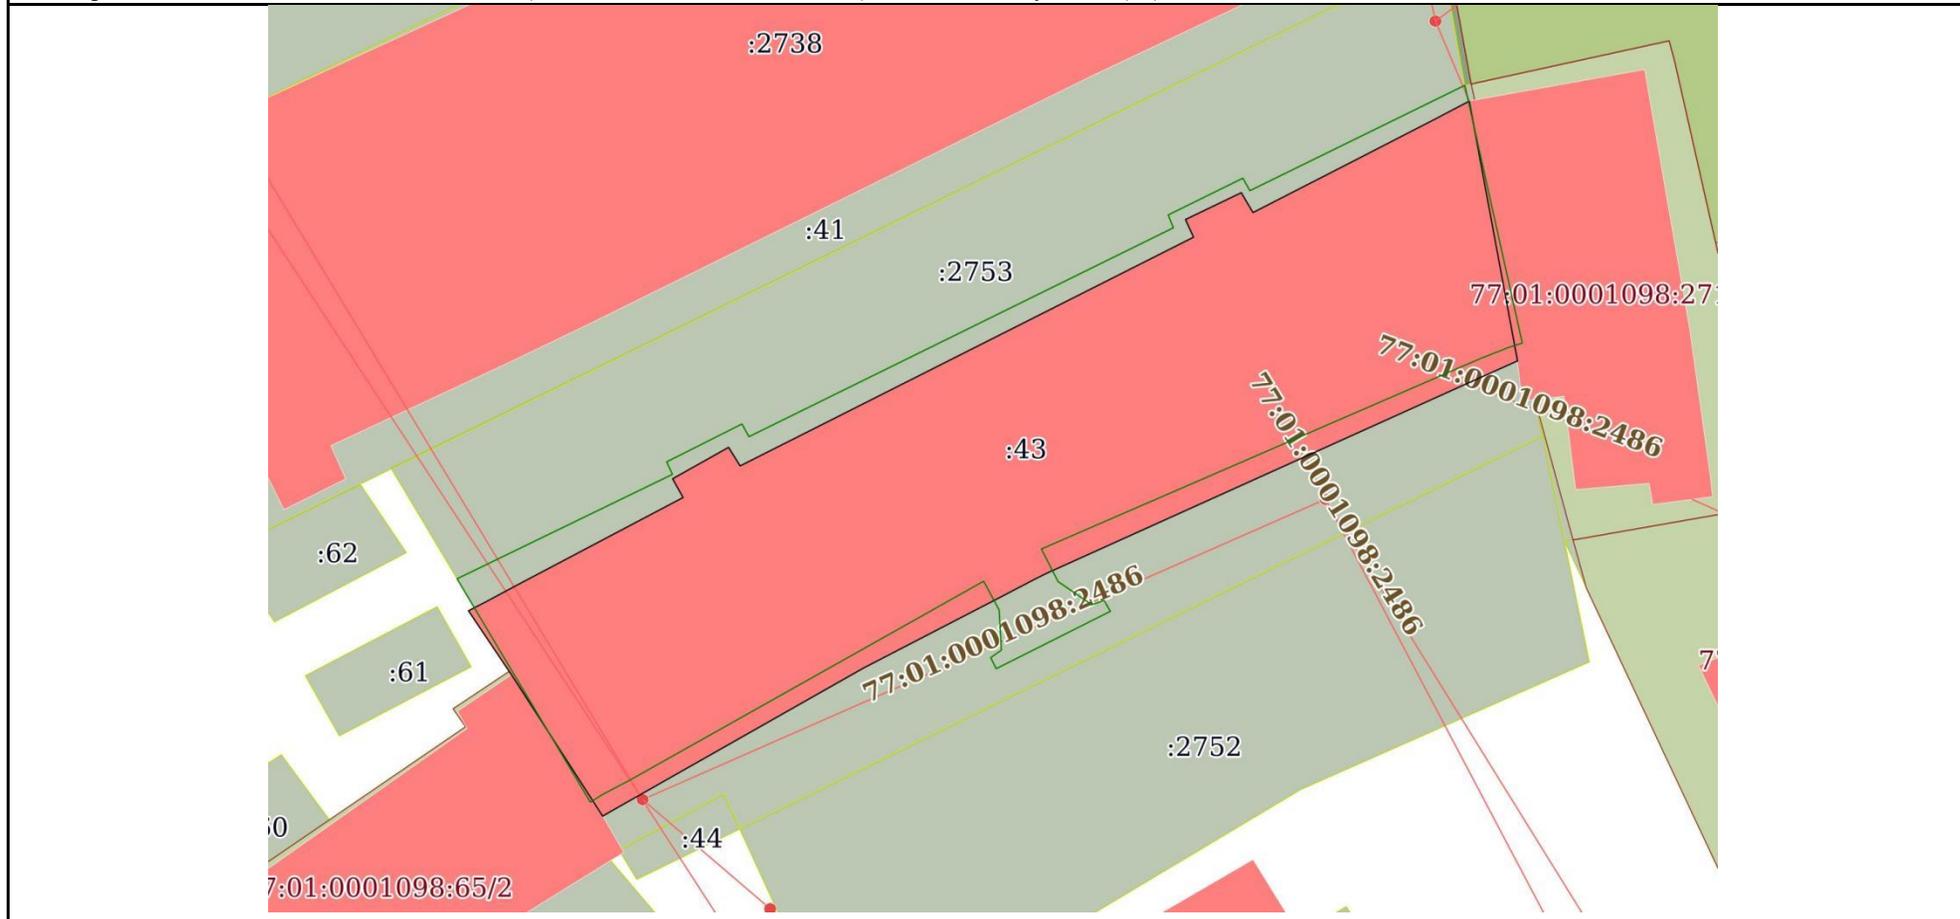

Масштаб 1:400	Условные обозначения:	
---------------	-----------------------	--

	ДОКУМЕНТ ПОДПИСАН ЭЛЕКТРОННОЙ ПОДПИСЬЮ	
полное наименование должности	СВЕДЕНИЯ О СЕРТИФИКАТЕ ЭП	инициалы, фамилия

М.П.

Сертификат: 810490158440674165935972892464908511266
 Владелец: Росреестр
 Действителен: с 23.03.2021 по 23.06.2022

Выписка из Единого государственного реестра недвижимости об объекте недвижимости

Описание местоположения объекта недвижимости

Здание			
вид объекта недвижимости			
Лист № 1 раздела 5.1	Всего листов раздела 5.1: 3	Всего разделов: 6	Всего листов выписки: 35
26.11.2021г. № КУВИ-999/2021-1157618			
Кадастровый номер:		77:01:0001098:1035	

1. Сведения о координатах характерных точек контура объекта недвижимости

Система координат ПМСК Москвы

Номер точки	Координаты, м		Радиус, м	Средняя квадратическая погрешность определения координат характерных точек контура, м	Глубина, высота, м	
	X	Y			H1	H2
1	2	3	4	5	6	7
1	11278.67	6601.72	-	-	данные отсутствуют	данные отсутствуют
2	11283.52	6610.93	-	-	данные отсутствуют	данные отсутствуют
3	11284.54	6610.36	-	-	данные отсутствуют	данные отсутствуют
4	11286.25	6613.41	-	-	данные отсутствуют	данные отсутствуют
5	11285.24	6614.04	-	-	данные отсутствуют	данные отсутствуют
6	11297.68	6638.74	-	-	данные отсутствуют	данные отсутствуют
7	11298.64	6638.3	-	-	данные отсутствуют	данные отсутствуют
8	11300.1	6641.34	-	-	данные отсутствуют	данные отсутствуют
9	11299.02	6641.98	-	-	данные отсутствуют	данные отсутствуют
10	11301.62	6647.06	-	-	данные отсутствуют	данные отсутствуют
11	11303.32	6650.37	-	-	данные отсутствуют	данные отсутствуют
12	11304.1	6651.89	-	-	данные отсутствуют	данные отсутствуют
13	11305.08	6653.76	-	-	данные отсутствуют	данные отсутствуют

полное наименование должности	ДОКУМЕНТ ПОДПИСАН ЭЛЕКТРОННОЙ ПОДПИСЬЮ СВЕДЕНИЯ О СЕРТИФИКАТЕ ЭП	инициалы, фамилия
-------------------------------	--	-------------------

М.П.

Сертификат: 810490158440674165935972892464908511266
 Владелец: Росреестр
 Действителен: с 23.03.2021 по 23.06.2022

Здание			
вид объекта недвижимости			
Лист № 2 раздела 5.1	Всего листов раздела 5.1: 3	Всего разделов: 6	Всего листов выписки: 35

26.11.2021г. № КУВИ-999/2021-1157618

Кадастровый номер: 77:01:0001098:1035

14	11290.95	6656.39	-	-	данные отсутствуют	данные отсутствуют
15	11290.16	6654.62	-	-	данные отсутствуют	данные отсутствуют
16	11279.4	6630.74	-	-	данные отсутствуют	данные отсутствуют
17	11279.05	6630.04	-	-	данные отсутствуют	данные отсутствуют
18	11277.84	6627.72	-	-	данные отсутствуют	данные отсутствуют
19	11274.25	6620.77	-	-	данные отсутствуют	данные отсутствуют
20	11267.33	6608.55	-	-	данные отсутствуют	данные отсутствуют
21	11266.41	6606.93	-	-	данные отсутствуют	данные отсутствуют
22	11266.19	6606.55	-	-	данные отсутствуют	данные отсутствуют
23	11273.87	6601.59	-	-	данные отсутствуют	данные отсутствуют
24	11277.36	6599.24	-	-	данные отсутствуют	данные отсутствуют
25	11277.87	6600.23	-	-	данные отсутствуют	данные отсутствуют
26	11278.67	6601.72	-	-	данные отсутствуют	данные отсутствуют

2. Сведения о предельных высоте и глубине конструктивных элементов объекта недвижимости

Предельная глубина конструктивных элементов объекта недвижимости, м	данные отсутствуют
Предельная высота конструктивных элементов объекта недвижимости, м	данные отсутствуют

полное наименование должности	ДОКУМЕНТ ПОДПИСАН ЭЛЕКТРОННОЙ ПОДПИСЬЮ	инициалы, фамилия
	СВЕДЕНИЯ О СЕРТИФИКАТЕ ЭП	

М.П.

Сертификат: 810490158440674165935972892464908511266
 Владелец: Росреестр
 Действителен: с 23.03.2021 по 23.06.2022

Здание			
вид объекта недвижимости			
Лист № 3 раздела 5.1	Всего листов раздела 5.1: 3	Всего разделов: 6	Всего листов выписки: 35

26.11.2021г. № КУВИ-999/2021-1157618

Кадастровый номер: 77:01:0001098:1035

3. Сведения о характерных точках пересечения контура объекта недвижимости с контуром (контурами) иных зданий, сооружений, объектов незавершенного строительства

Система координат ПМСК Москвы

Номера характерных точек контура	Координаты, м		Средняя квадратическая погрешность определения координат характерных точек контура, м	Глубина, высота, м		Кадастровые номера иных объектов недвижимости, с контурами которых пересекается контур данного объекта недвижимости
	X	Y		Н1	Н2	
1	2	3	4	5	6	7
данные отсутствуют	данные отсутствуют	данные отсутствуют	данные отсутствуют	данные отсутствуют	данные отсутствуют	данные отсутствуют

полное наименование должности	ДОКУМЕНТ ПОДПИСАН ЭЛЕКТРОННОЙ ПОДПИСЬЮ	инициалы, фамилия
	СВЕДЕНИЯ О СЕРТИФИКАТЕ ЭП	

М.П.

Сертификат: 810490158440674165935972892464908511266
 Владелец: Росреестр
 Действителен: с 23.03.2021 по 23.06.2022

Выписка из Единого государственного реестра недвижимости об объекте недвижимости
Перечень помещений, машино-мест, расположенных в здании, сооружении

Здание			
вид объекта недвижимости			
Лист № 1 раздела 7	Всего листов раздела 7: 2	Всего разделов: 6	Всего листов выписки: 35
26.11.2021г. № КУВИ-999/2021-1157618			
Кадастровый номер:		77:01:0001098:1035	

№ п/п	Кадастровый номер помещения, машино-места	Номер этажа (этажей)	Обозначение (номер) помещения, машино-места на поэтажном плане	Назначение помещения	Вид разрешенного использования	Площадь, м ²
1	77:01:0001098:1897	0	2117797/0001	Нежилое помещение	данные отсутствуют	90.8
2	77:01:0001098:1898	0	2117797/0002	Нежилое помещение	данные отсутствуют	381.2
3	77:01:0001098:1899	1	2117797/0003	Нежилое помещение	данные отсутствуют	89.5
4	77:01:0001098:1900	1	2117797/0004	Нежилое помещение	данные отсутствуют	257.5
5	77:01:0001098:1901	1	2117797/0005	Нежилое помещение	данные отсутствуют	113.1
6	77:01:0001098:1902	2	2117797/0006	Нежилое помещение	данные отсутствуют	117
7	77:01:0001098:1903	2	2117797/0007	Нежилое помещение	данные отсутствуют	272.6
8	77:01:0001098:1904	2	2117797/0008	Нежилое помещение	данные отсутствуют	131
9	77:01:0001098:1905	3	2117797/0009	Нежилое помещение	данные отсутствуют	124
10	77:01:0001098:1906	3	2117797/0010	Нежилое помещение	данные отсутствуют	281.9
11	77:01:0001098:1907	3	2117797/0011	Нежилое помещение	данные отсутствуют	135.2
12	77:01:0001098:1908	4	2117797/0012	Нежилое помещение	данные отсутствуют	120.6
13	77:01:0001098:1909	4	2117797/0013	Нежилое помещение	данные отсутствуют	280.4
14	77:01:0001098:1910	4	2117797/0014	Нежилое помещение	данные отсутствуют	136.1
15	77:01:0001098:1911	5	2117797/0015	Нежилое помещение	данные отсутствуют	126.9

полное наименование должности	ДОКУМЕНТ ПОДПИСАН ЭЛЕКТРОННОЙ ПОДПИСЬЮ СВЕДЕНИЯ О СЕРТИФИКАТЕ ЭП	инициалы, фамилия
-------------------------------	--	-------------------

М.П.
Сертификат: 810490158440644165935972892464908511266
Владелец: Росреестр
Действителен: с 23.03.2021 по 23.06.2022

Здание						
вид объекта недвижимости						
Лист № 2 раздела 7		Всего листов раздела 7: 2		Всего разделов: 6		Всего листов выписки: 35
26.11.2021г. № КУВИ-999/2021-1157618						
Кадастровый номер:			77:01:0001098:1035			
16	77:01:0001098:1912	5	2117797/0016	Нежилое помещение	данные отсутствуют	275.4
17	77:01:0001098:1913	5	2117797/0017	Нежилое помещение	данные отсутствуют	149.7
18	77:01:0001098:1914	0	2117797/0018	Нежилое помещение	данные отсутствуют	591
19	77:01:0001098:1915	0	2117797/0019	Нежилое помещение	данные отсутствуют	10.5
20	77:01:0001098:1916	1	2117797/0020	Нежилое помещение	данные отсутствуют	46.7
21	77:01:0001098:1917	2	2117797/0021	Нежилое помещение	данные отсутствуют	38.3
22	77:01:0001098:1918	3	2117797/0022	Нежилое помещение	данные отсутствуют	38.2
23	77:01:0001098:1919	4	2117797/0023	Нежилое помещение	данные отсутствуют	38
24	77:01:0001098:1920	5	2117797/0024	Нежилое помещение	данные отсутствуют	37.8
25	77:01:0001098:1921	0	2117797/0025	Нежилое помещение	данные отсутствуют	32.2

полное наименование должности		ДОКУМЕНТ ПОДПИСАН ЭЛЕКТРОННОЙ ПОДПИСЬЮ	инициалы, фамилия
		СВЕДЕНИЯ О СЕРТИФИКАТЕ ЭП	

М.П.
Сертификат: 810490158440674165935972892464908511266
Владелец: Росреестр
Действителен: с 23.03.2021 по 23.06.2022

Здание

вид объекта недвижимости

Лист № 2 раздела 8

Всего листов раздела 8: 25

Всего разделов: 6


Всего листов выписки: 35

26.11.2021г. № КУВИ-999/2021-1157618

Кадастровый номер: 77:01:0001098:1035

Номер этажа (этажей): 0

подвал
Дегтярный пер. д.6 с.2

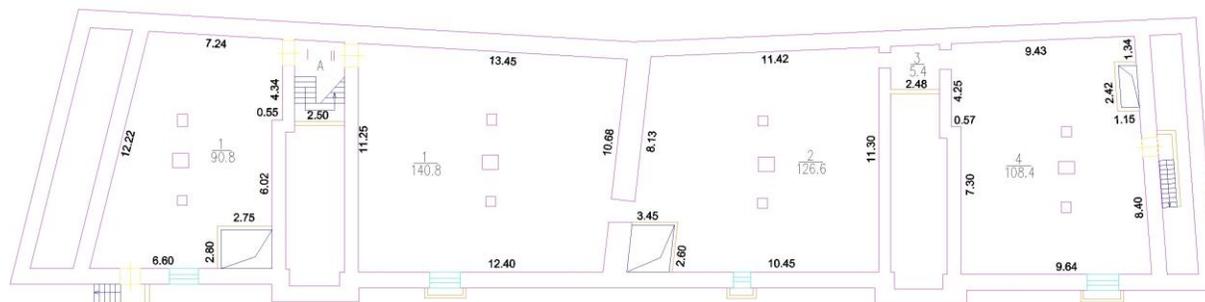

Масштаб 1

полное наименование должности

ДОКУМЕНТ ПОДПИСАН
ЭЛЕКТРОННОЙ ПОДПИСЬЮ

СВЕДЕНИЯ О СЕРТИФИКАТЕ ЭП
ПОДПИСЬ

инициалы, фамилия

М.П.
Сертификат: 810490158440644165935972892464908511266
Владелец: Росреестр
Действителен: с 23.03.2021 по 23.06.2022

Здание

вид объекта недвижимости

Лист № 3 раздела 8

Всего листов раздела 8: 25

Всего разделов: 6


Всего листов выписки: 35

26.11.2021г. № КУВИ-999/2021-1157618

Кадастровый номер: 77:01:0001098:1035

Номер этажа (этажей): 1

1 этаж
Дегтярный пер. д.6 с.2

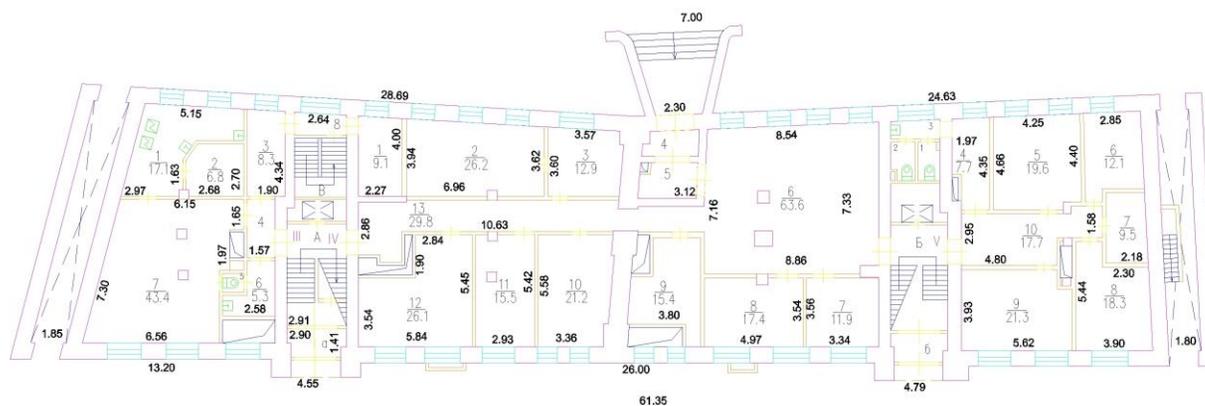

Масштаб 1

полное наименование должности

ДОКУМЕНТ ПОДПИСАН
ЭЛЕКТРОННОЙ ПОДПИСЬЮ

СВЕДЕНИЯ О СЕРТИФИКАТЕ ЭП
Подпись

инициалы, фамилия

М.П.
Сертификат: 810490158440644165935972892464908511266
Владелец: Росреестр
Действителен: с 23.03.2021 по 23.06.2022

Здание

вид объекта недвижимости

Лист № 4 раздела 8

Всего листов раздела 8: 25

Всего разделов: 6


Всего листов выписки: 35

26.11.2021г. № КУВИ-999/2021-1157618

Кадастровый номер: 77:01:0001098:1035

Номер этажа (этажей): 1

1 этаж
Дегтярный пер. д.6 с.2

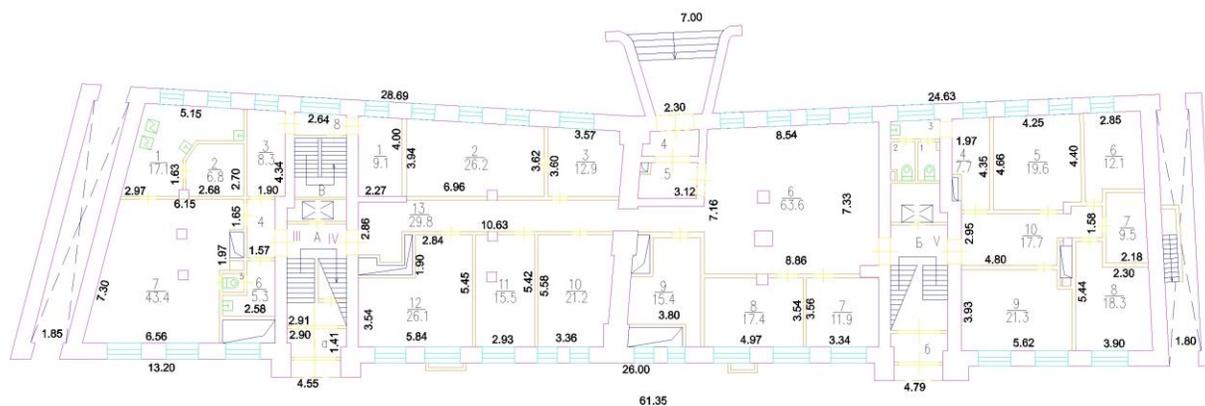

Масштаб 1

полное наименование должности

ДОКУМЕНТ ПОДПИСАН
ЭЛЕКТРОННОЙ ПОДПИСЬЮ

СВЕДЕНИЯ О СЕРТИФИКАТЕ ЭП
Подпись

инициалы, фамилия

М.П.
Сертификат: 810490158440644165935972892464908511266
Владелец: Росреестр
Действителен: с 23.03.2021 по 23.06.2022

Здание

вид объекта недвижимости

Лист № 5 раздела 8

Всего листов раздела 8: 25

Всего разделов: 6


Всего листов выписки: 35

26.11.2021г. № КУВИ-999/2021-1157618

Кадастровый номер: 77:01:0001098:1035

Номер этажа (этажей): 1

1 этаж
Дегтярный пер. д.6 с.2

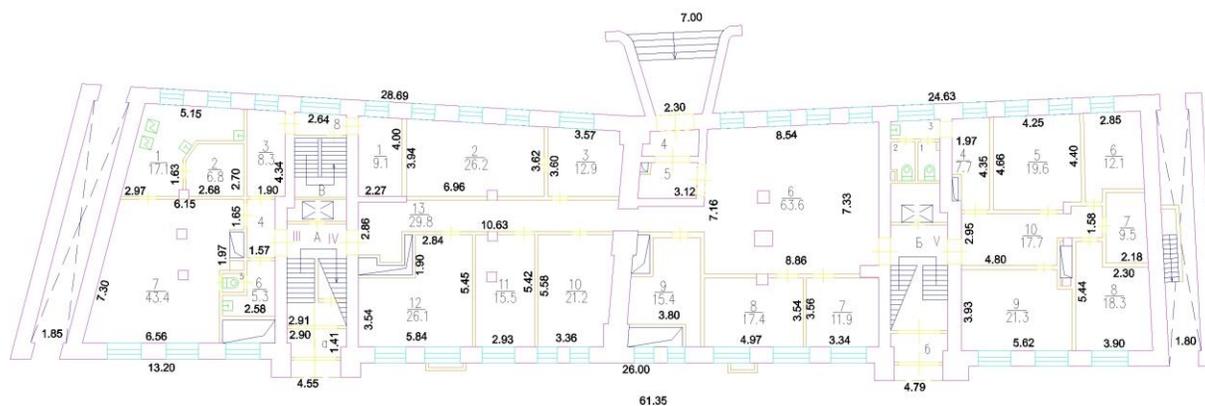

Масштаб 1

полное наименование должности

ДОКУМЕНТ ПОДПИСАН
ЭЛЕКТРОННОЙ ПОДПИСЬЮ

СВЕДЕНИЯ О СЕРТИФИКАТЕ ЭП
Подпись

инициалы, фамилия

М.П.
Сертификат: 810490158440644165935972892464908511266
Владелец: Росреестр
Действителен: с 23.03.2021 по 23.06.2022

Здание

вид объекта недвижимости

Лист № 6 раздела 8

Всего листов раздела 8: 25

Всего разделов: 6


Всего листов выписки: 35

26.11.2021г. № КУВИ-999/2021-1157618

Кадастровый номер: 77:01:0001098:1035

Номер этажа (этажей): 2

2 этаж
Дегтярный пер. д.6 с.2

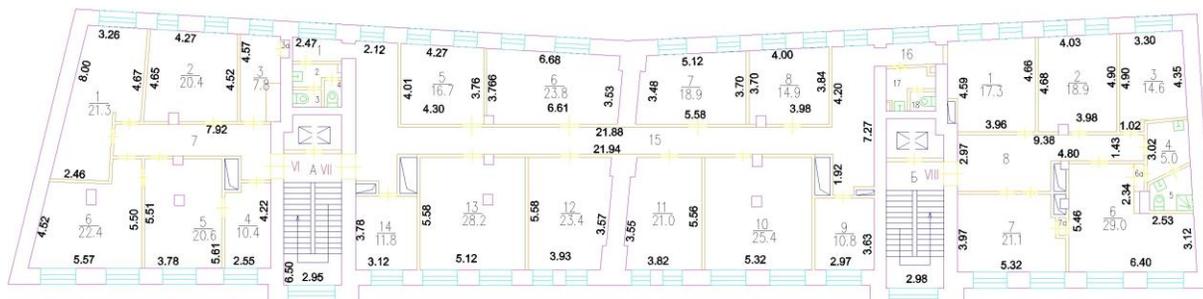

Масштаб 1

полное наименование должности

ДОКУМЕНТ ПОДПИСАН
ЭЛЕКТРОННОЙ ПОДПИСЬЮ

СВЕДЕНИЯ О СЕРТИФИКАТЕ ЭП
Подпись

инициалы, фамилия

М.П.
Сертификат: 810490158440644165935972892464908511266
Владелец: Росреестр
Действителен: с 23.03.2021 по 23.06.2022

Здание

вид объекта недвижимости

Лист № 7 раздела 8

Всего листов раздела 8: 25

Всего разделов: 6


Всего листов выписки: 35

26.11.2021г. № КУВИ-999/2021-1157618

Кадастровый номер: 77:01:0001098:1035

Номер этажа (этажей): 2

2 этаж
Дегтярный пер. д.6 с.2

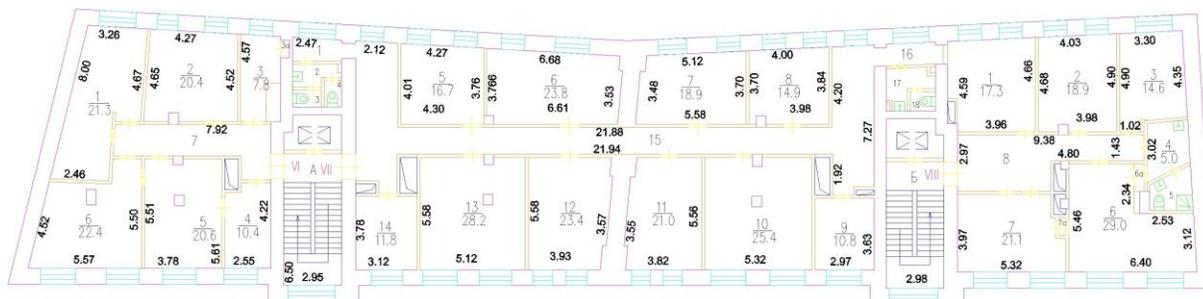

Масштаб 1

полное наименование должности

ДОКУМЕНТ ПОДПИСАН
ЭЛЕКТРОННОЙ ПОДПИСЬЮ

СВЕДЕНИЯ О СЕРТИФИКАТЕ ЭП

инициалы, фамилия

М.П.
Сертификат: 810490158440644165935972892464908511266
Владелец: Росреестр
Действителен: с 23.03.2021 по 23.06.2022

Здание

вид объекта недвижимости

Лист № 8 раздела 8

Всего листов раздела 8: 25

Всего разделов: 6


Всего листов выписки: 35

26.11.2021г. № КУВИ-999/2021-1157618

Кадастровый номер: 77:01:0001098:1035

Номер этажа (этажей): 2

2 этаж
Дегтярный пер. д.6 с.2

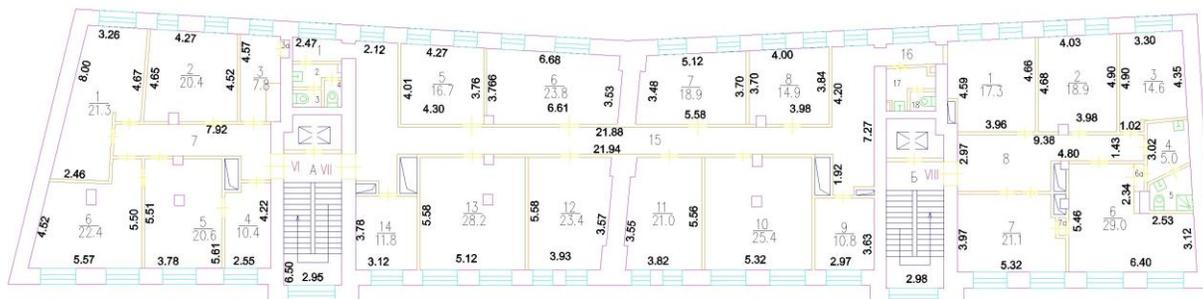

Масштаб 1

полное наименование должности

ДОКУМЕНТ ПОДПИСАН
ЭЛЕКТРОННОЙ ПОДПИСЬЮ

СВЕДЕНИЯ О СЕРТИФИКАТЕ ЭП
Подпись

инициалы, фамилия

М.П.
Сертификат: 810490158440644165935972892464908511266
Владелец: Росреестр
Действителен: с 23.03.2021 по 23.06.2022

Здание

вид объекта недвижимости

Лист № 9 раздела 8

Всего листов раздела 8: 25

Всего разделов: 6


Всего листов выписки: 35

26.11.2021г. № КУВИ-999/2021-1157618

Кадастровый номер: 77:01:0001098:1035

Номер этажа (этажей): 3

3 этаж
Дегтярный пер. д.6 с.2

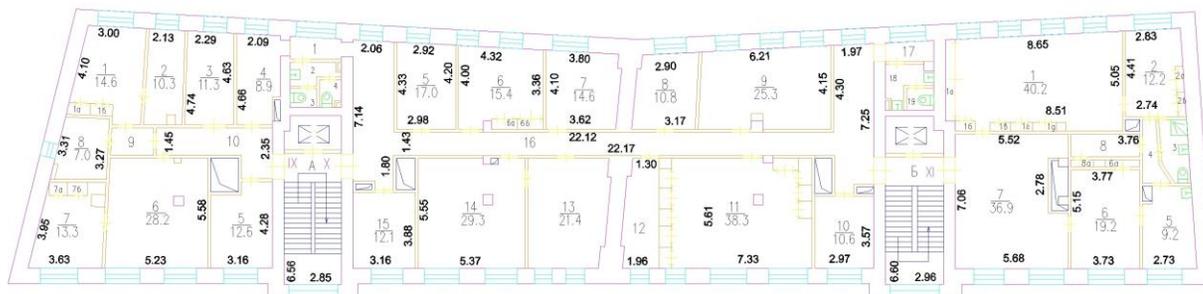

Масштаб 1

полное наименование должности

ДОКУМЕНТ ПОДПИСАН
ЭЛЕКТРОННОЙ ПОДПИСЬЮ

СВЕДЕНИЯ О СЕРТИФИКАТЕ ЭП
Подпись

инициалы, фамилия

М.П.
Сертификат: 810490158440644165935972892464908511266
Владелец: Росреестр
Действителен: с 23.03.2021 по 23.06.2022

Здание

вид объекта недвижимости

Лист № 10 раздела 8

Всего листов раздела 8: 25

Всего разделов: 6


Всего листов выписки: 35

26.11.2021г. № КУВИ-999/2021-1157618

Кадастровый номер: 77:01:0001098:1035

Номер этажа (этажей): 3

3 этаж
Дегтярный пер. д.6 с.2

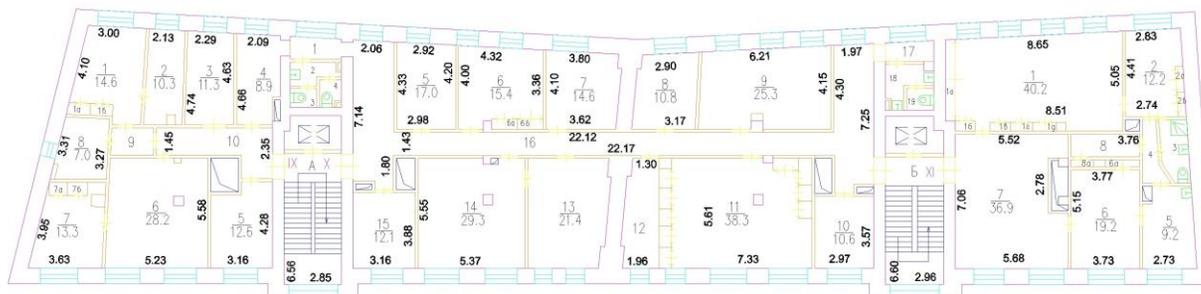

Масштаб 1

полное наименование должности

ДОКУМЕНТ ПОДПИСАН
ЭЛЕКТРОННОЙ ПОДПИСЬЮ

СВЕДЕНИЯ О СЕРТИФИКАТЕ ЭП

инициалы, фамилия

М.П.
Сертификат: 810490158440644165935972892464908511266
Владелец: Росреестр
Действителен: с 23.03.2021 по 23.06.2022

Здание

вид объекта недвижимости

Лист № 11 раздела 8

Всего листов раздела 8: 25

Всего разделов: 6


Всего листов выписки: 35

26.11.2021г. № КУВИ-999/2021-1157618

Кадастровый номер: 77:01:0001098:1035

Номер этажа (этажей): 3

3 этаж
Дегтярный пер. д.6 с.2

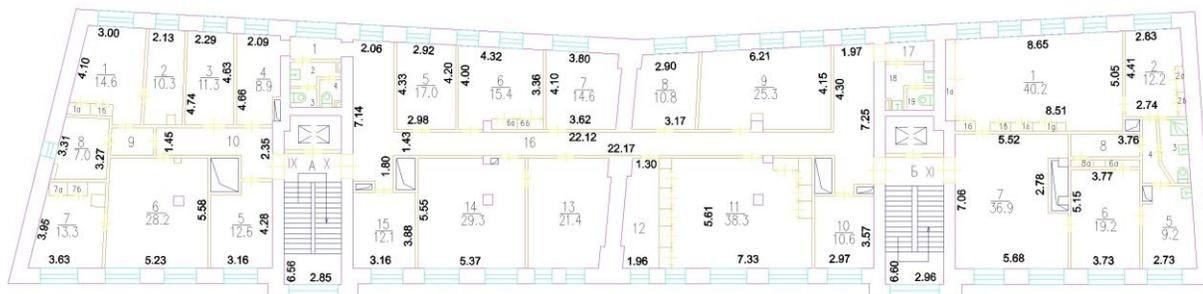

Масштаб 1

полное наименование должности

ДОКУМЕНТ ПОДПИСАН
ЭЛЕКТРОННОЙ ПОДПИСЬЮ

СВЕДЕНИЯ О СЕРТИФИКАТЕ ЭП
Подпись

инициалы, фамилия

М.П.
Сертификат: 810490158440644165935972892464908511266
Владелец: Росреестр
Действителен: с 23.03.2021 по 23.06.2022

Здание

вид объекта недвижимости

Лист № 14 раздела 8

Всего листов раздела 8: 25

Всего разделов: 6


Всего листов выписки: 35

26.11.2021г. № КУВИ-999/2021-1157618

Кадастровый номер: 77:01:0001098:1035

Номер этажа (этажей): 4

4 этаж
Дегтярный пер. д.6 с.2

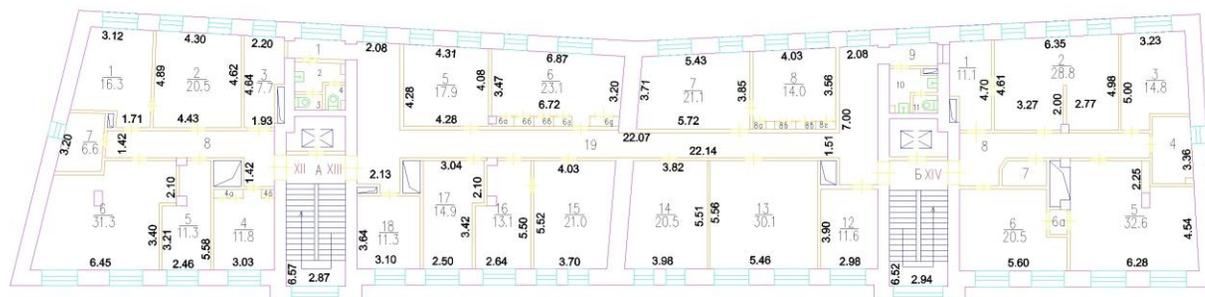

Масштаб 1

полное наименование должности

ДОКУМЕНТ ПОДПИСАН
ЭЛЕКТРОННОЙ ПОДПИСЬЮ

СВЕДЕНИЯ О СЕРТИФИКАТЕ ЭП
Подпись

инициалы, фамилия

М.П.
Сертификат: 810490158440644165935972892464908511266
Владелец: Росреестр
Действителен: с 23.03.2021 по 23.06.2022

Здание

вид объекта недвижимости

Лист № 15 раздела 8

Всего листов раздела 8: 25

Всего разделов: 6

Всего листов выписки: 35

26.11.2021г. № КУВИ-999/2021-1157618

Кадастровый номер: 77:01:0001098:1035

Номер этажа (этажей): 5

5 этаж
Дегтярный пер. д.6 с.2



Масштаб 1

полное наименование должности

ДОКУМЕНТ ПОДПИСАН
ЭЛЕКТРОННОЙ ПОДПИСЬЮ

СВЕДЕНИЯ О СЕРТИФИКАТЕ ЭП
Подпись

инициалы, фамилия

МП
Сертификат: 810490158440644165935972892464908511266
Владелец: Росреестр
Действителен: с 23.03.2021 по 23.06.2022

Здание

вид объекта недвижимости

Лист № 16 раздела 8

Всего листов раздела 8: 25

Всего разделов: 6


Всего листов выписки: 35

26.11.2021г. № КУВИ-999/2021-1157618

Кадастровый номер: 77:01:0001098:1035

Номер этажа (этажей): 5

5 этаж
Дегтярный пер. д.6 с.2

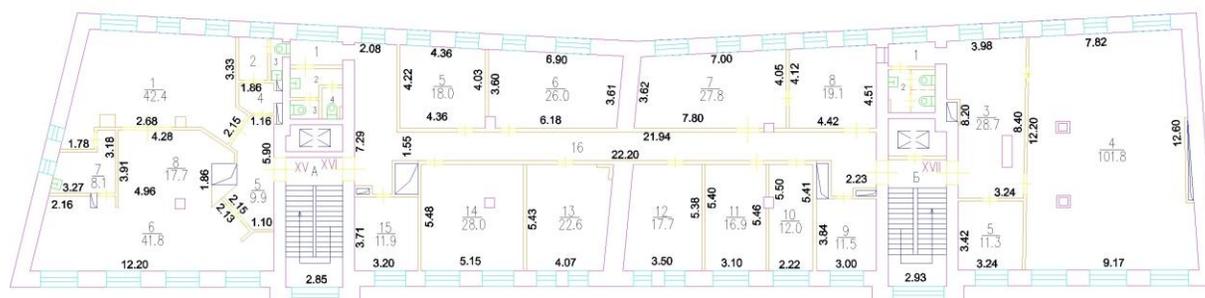

Масштаб 1

полное наименование должности

ДОКУМЕНТ ПОДПИСАН
ЭЛЕКТРОННОЙ ПОДПИСЬЮ

СВЕДЕНИЯ О СЕРТИФИКАТЕ ЭП
Подпись

инициалы, фамилия

МП
Сертификат: 810490158440644165935972892464908511266
Владелец: Росреестр
Действителен: с 23.03.2021 по 23.06.2022

Здание

вид объекта недвижимости

Лист № 17 раздела 8

Всего листов раздела 8: 25

Всего разделов: 6


Всего листов выписки: 35

26.11.2021г. № КУВИ-999/2021-1157618

Кадастровый номер: 77:01:0001098:1035

Номер этажа (этажей): 5

5 этаж
Дегтярный пер. д.6 с.2

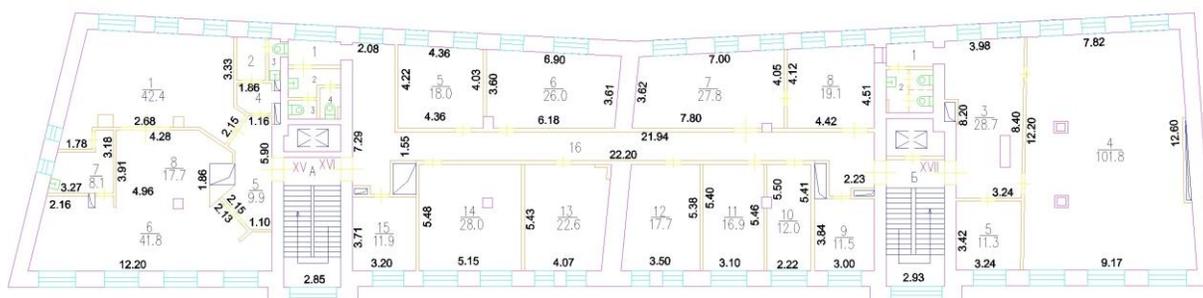

Масштаб 1

полное наименование должности

ДОКУМЕНТ ПОДПИСАН
ЭЛЕКТРОННОЙ ПОДПИСЬЮ

СВЕДЕНИЯ О СЕРТИФИКАТЕ ЭП
Подпись

инициалы, фамилия

М.П.
Сертификат: 810490158440644165935972892464908511266
Владелец: Росреестр
Действителен: с 23.03.2021 по 23.06.2022

Здание

вид объекта недвижимости

Лист № 19 раздела 8

Всего листов раздела 8: 25

Всего разделов: 6


Всего листов выписки: 35

26.11.2021г. № КУВИ-999/2021-1157618

Кадастровый номер: 77:01:0001098:1035

Номер этажа (этажей): 0

подвал
Дегтярный пер. д.6 с.2

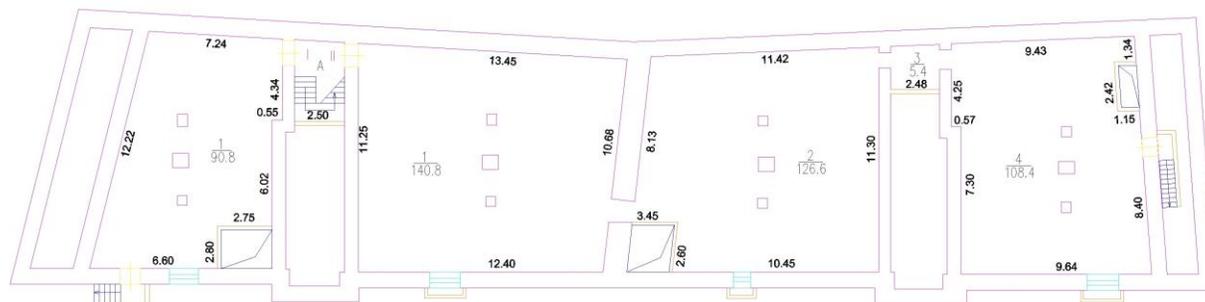

Масштаб 1

полное наименование должности

ДОКУМЕНТ ПОДПИСАН
ЭЛЕКТРОННОЙ ПОДПИСЬЮ

СВЕДЕНИЯ О СЕРТИФИКАТЕ ЭП
ПОДПИСИ

инициалы, фамилия

М.П.
Сертификат: 810490158440644165935972892464908511266
Владелец: Росреестр
Действителен: с 23.03.2021 по 23.06.2022

Здание

вид объекта недвижимости

Лист № 20 раздела 8

Всего листов раздела 8: 25

Всего разделов: 6


Всего листов выписки: 35

26.11.2021г. № КУВИ-999/2021-1157618

Кадастровый номер: 77:01:0001098:1035

Номер этажа (этажей): 1

1 этаж
Дегтярный пер. д.6 с.2

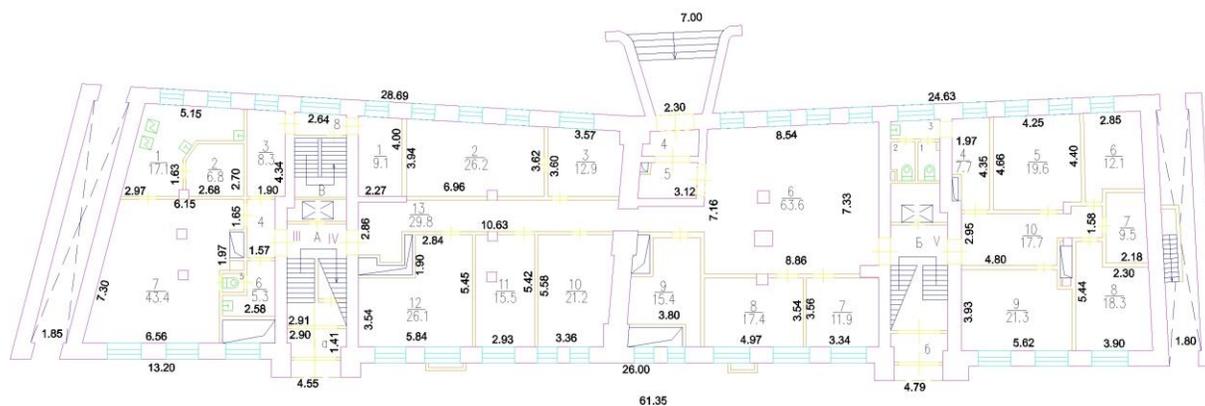

Масштаб 1

полное наименование должности

ДОКУМЕНТ ПОДПИСАН
ЭЛЕКТРОННОЙ ПОДПИСЬЮ

СВЕДЕНИЯ О СЕРТИФИКАТЕ ЭП
Подпись

инициалы, фамилия

М.П.
Сертификат: 810490158440644165935972892464908511266
Владелец: Росреестр
Действителен: с 23.03.2021 по 23.06.2022

Здание

вид объекта недвижимости

Лист № 21 раздела 8

Всего листов раздела 8: 25

Всего разделов: 6


Всего листов выписки: 35

26.11.2021г. № КУВИ-999/2021-1157618

Кадастровый номер: 77:01:0001098:1035

Номер этажа (этажей): 2

2 этаж
Дегтярный пер. д.6 с.2

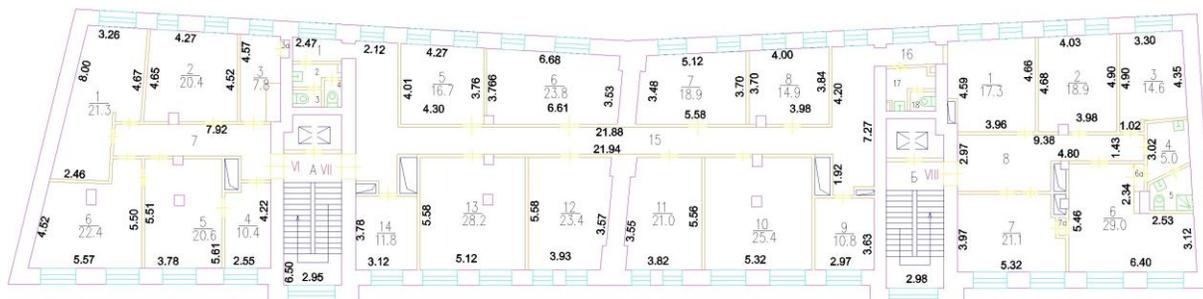

Масштаб 1

полное наименование должности

ДОКУМЕНТ ПОДПИСАН
ЭЛЕКТРОННОЙ ПОДПИСЬЮ

СВЕДЕНИЯ О СЕРТИФИКАТЕ ЭП
ПОДПИСЬ

инициалы, фамилия

М.П.
Сертификат: 810490158440644165935972892464908511266
Владелец: Росреестр
Действителен: с 23.03.2021 по 23.06.2022

Здание

вид объекта недвижимости

Лист № 22 раздела 8

Всего листов раздела 8: 25

Всего разделов: 6


Всего листов выписки: 35

26.11.2021г. № КУВИ-999/2021-1157618

Кадастровый номер: 77:01:0001098:1035

Номер этажа (этажей): 3

3 этаж
Дегтярный пер. д.6 с.2

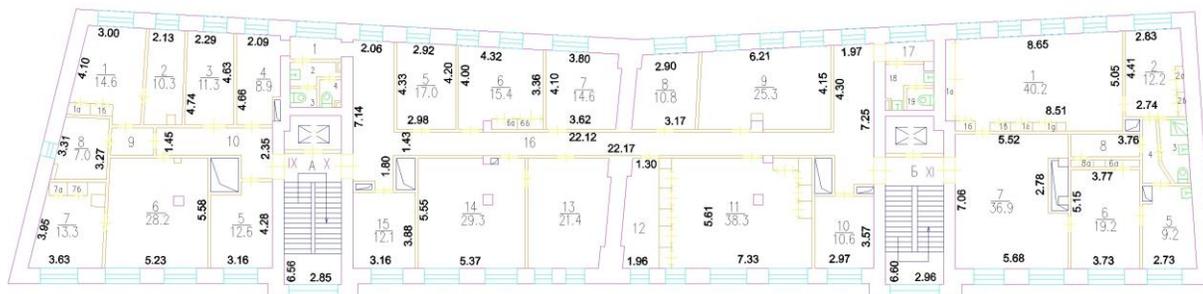

Масштаб 1

полное наименование должности

ДОКУМЕНТ ПОДПИСАН
ЭЛЕКТРОННОЙ ПОДПИСЬЮ

СВЕДЕНИЯ О СЕРТИФИКАТЕ ЭП
Подпись

инициалы, фамилия

М.П.
Сертификат: 810490158440644165935972892464908511266
Владелец: Росреестр
Действителен: с 23.03.2021 по 23.06.2022

Здание

вид объекта недвижимости

Лист № 23 раздела 8

Всего листов раздела 8: 25

Всего разделов: 6


Всего листов выписки: 35

26.11.2021г. № КУВИ-999/2021-1157618

Кадастровый номер: 77:01:0001098:1035

Номер этажа (этажей): 4

4 этаж
Дегтярный пер. д.6 с.2

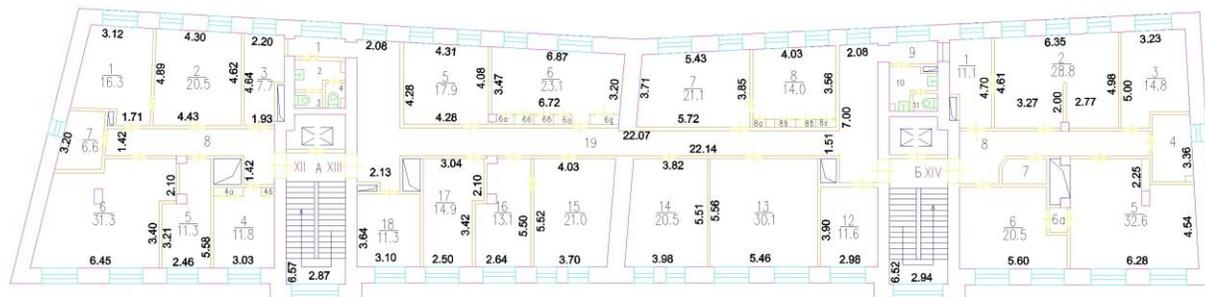

Масштаб 1

полное наименование должности

ДОКУМЕНТ ПОДПИСАН
ЭЛЕКТРОННОЙ ПОДПИСЬЮ

СВЕДЕНИЯ О СЕРТИФИКАТЕ ЭП

инициалы, фамилия

МП
Сертификат: 810490158440644165935972892464908511266
Владелец: Росреестр
Действителен: с 23.03.2021 по 23.06.2022

Здание

вид объекта недвижимости

Лист № 24 раздела 8

Всего листов раздела 8: 25

Всего разделов: 6


Всего листов выписки: 35

26.11.2021г. № КУВИ-999/2021-1157618

Кадастровый номер: 77:01:0001098:1035

Номер этажа (этажей): 5

5 этаж
Дегтярный пер. д.6 с.2

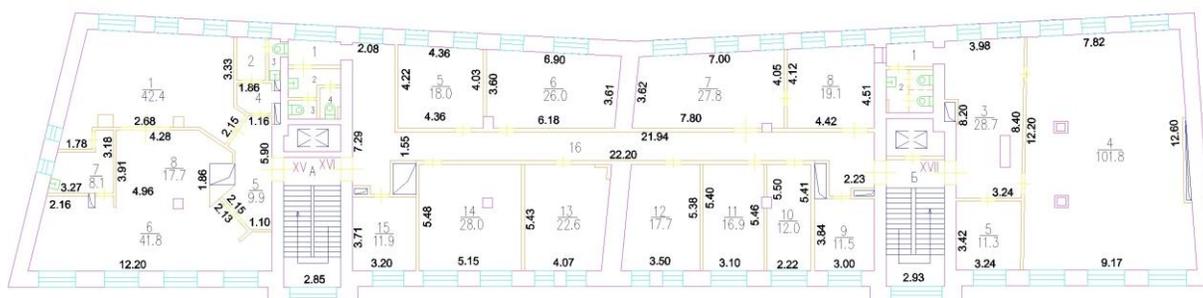

Масштаб 1

полное наименование должности

ДОКУМЕНТ ПОДПИСАН
ЭЛЕКТРОННОЙ ПОДПИСЬЮ

СВЕДЕНИЯ О СЕРТИФИКАТЕ ЭП
Подпись

инициалы, фамилия

МП
Сертификат: 810490158440644165935972892464908511266
Владелец: Росреестр
Действителен: с 23.03.2021 по 23.06.2022

